



LEGENDA FASI OPERATIVE:

- FASE 1: durata 14 settimane
- FASE 2: durata 7 settimane
- FASE 3: durata 10 settimane
- FASE 4: durata 7 settimane
- FASE 5: durata 6 settimane
- FASE 6: durata 8 settimane
- FASE 7: durata 8 settimane
- FASE 8: durata 4 settimane
- FASE 9: durata 7 settimane


FASE TIPO:

- 1) Installare e mettere in funzione impianto semaforico e segnaletica per senso unico alternato sul tratto interessato dalla fase;
- 2) Recintare con idonea protezione area di lavoro di fase;
- 3) Demolizione di strutture e sottoservizi da rimuovere presenti nell'area;
- 4) Scavo di sbancamento;
- 5) Realizzazione delle opere in c.a. quali fondazioni e muri di sostegno;
- 6) Realizzazione del paramento portante in cls e pietra o dei rivestimenti esterni;
- 7) Realizzazione e protezione delle opere in c.a. e successivi ritentati;
- 8) Realizzazione di nuovi sottopassili;
- 9) Realizzazione di fondazioni stradali, pavimentazioni, opere di finitura e amodo urbano e sistemazioni a verde
- 10) Smontaggio delle redattori e spostamento dell'impianto semaforico e segnaletica per la realizzazione della fase successiva.

NOTA: NEL CORSO DELLA FASE DOVRANNO ESSERE GARANTITI GLI ACCESSI PUBBLICI E PRIVATI AGLI EDIFICI PRESENTI SUL LATO DELLA STESSA

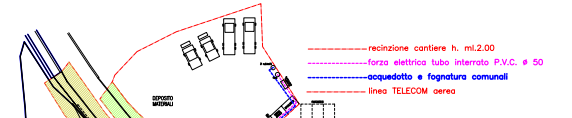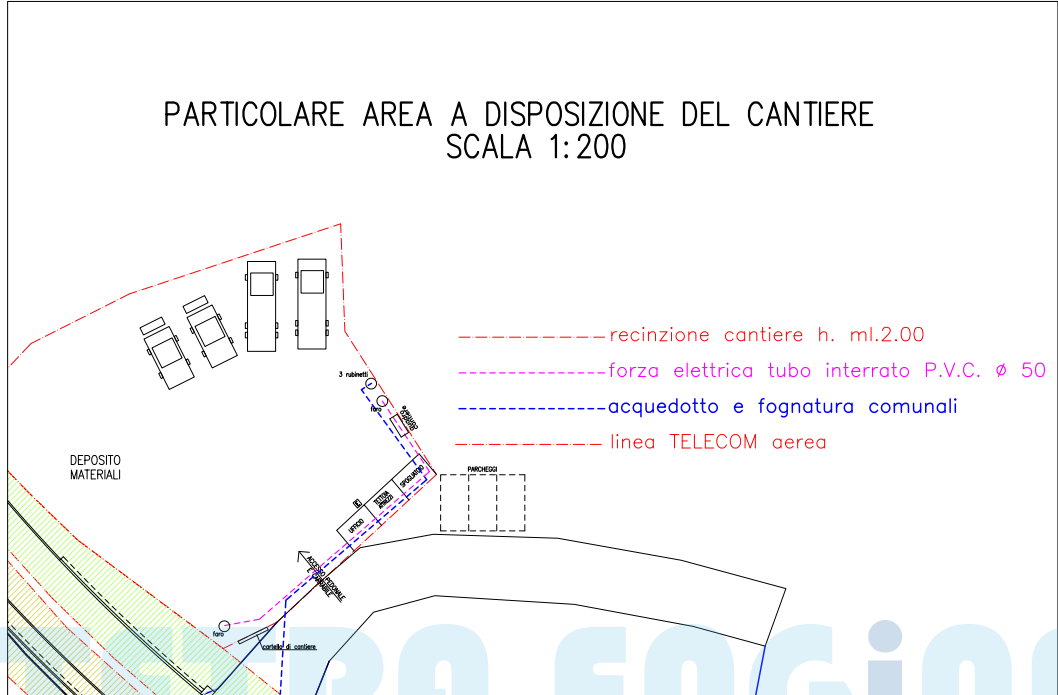

**PLANIMETRIA GENERALE DEL CANTIERE
SCALA 1:500**

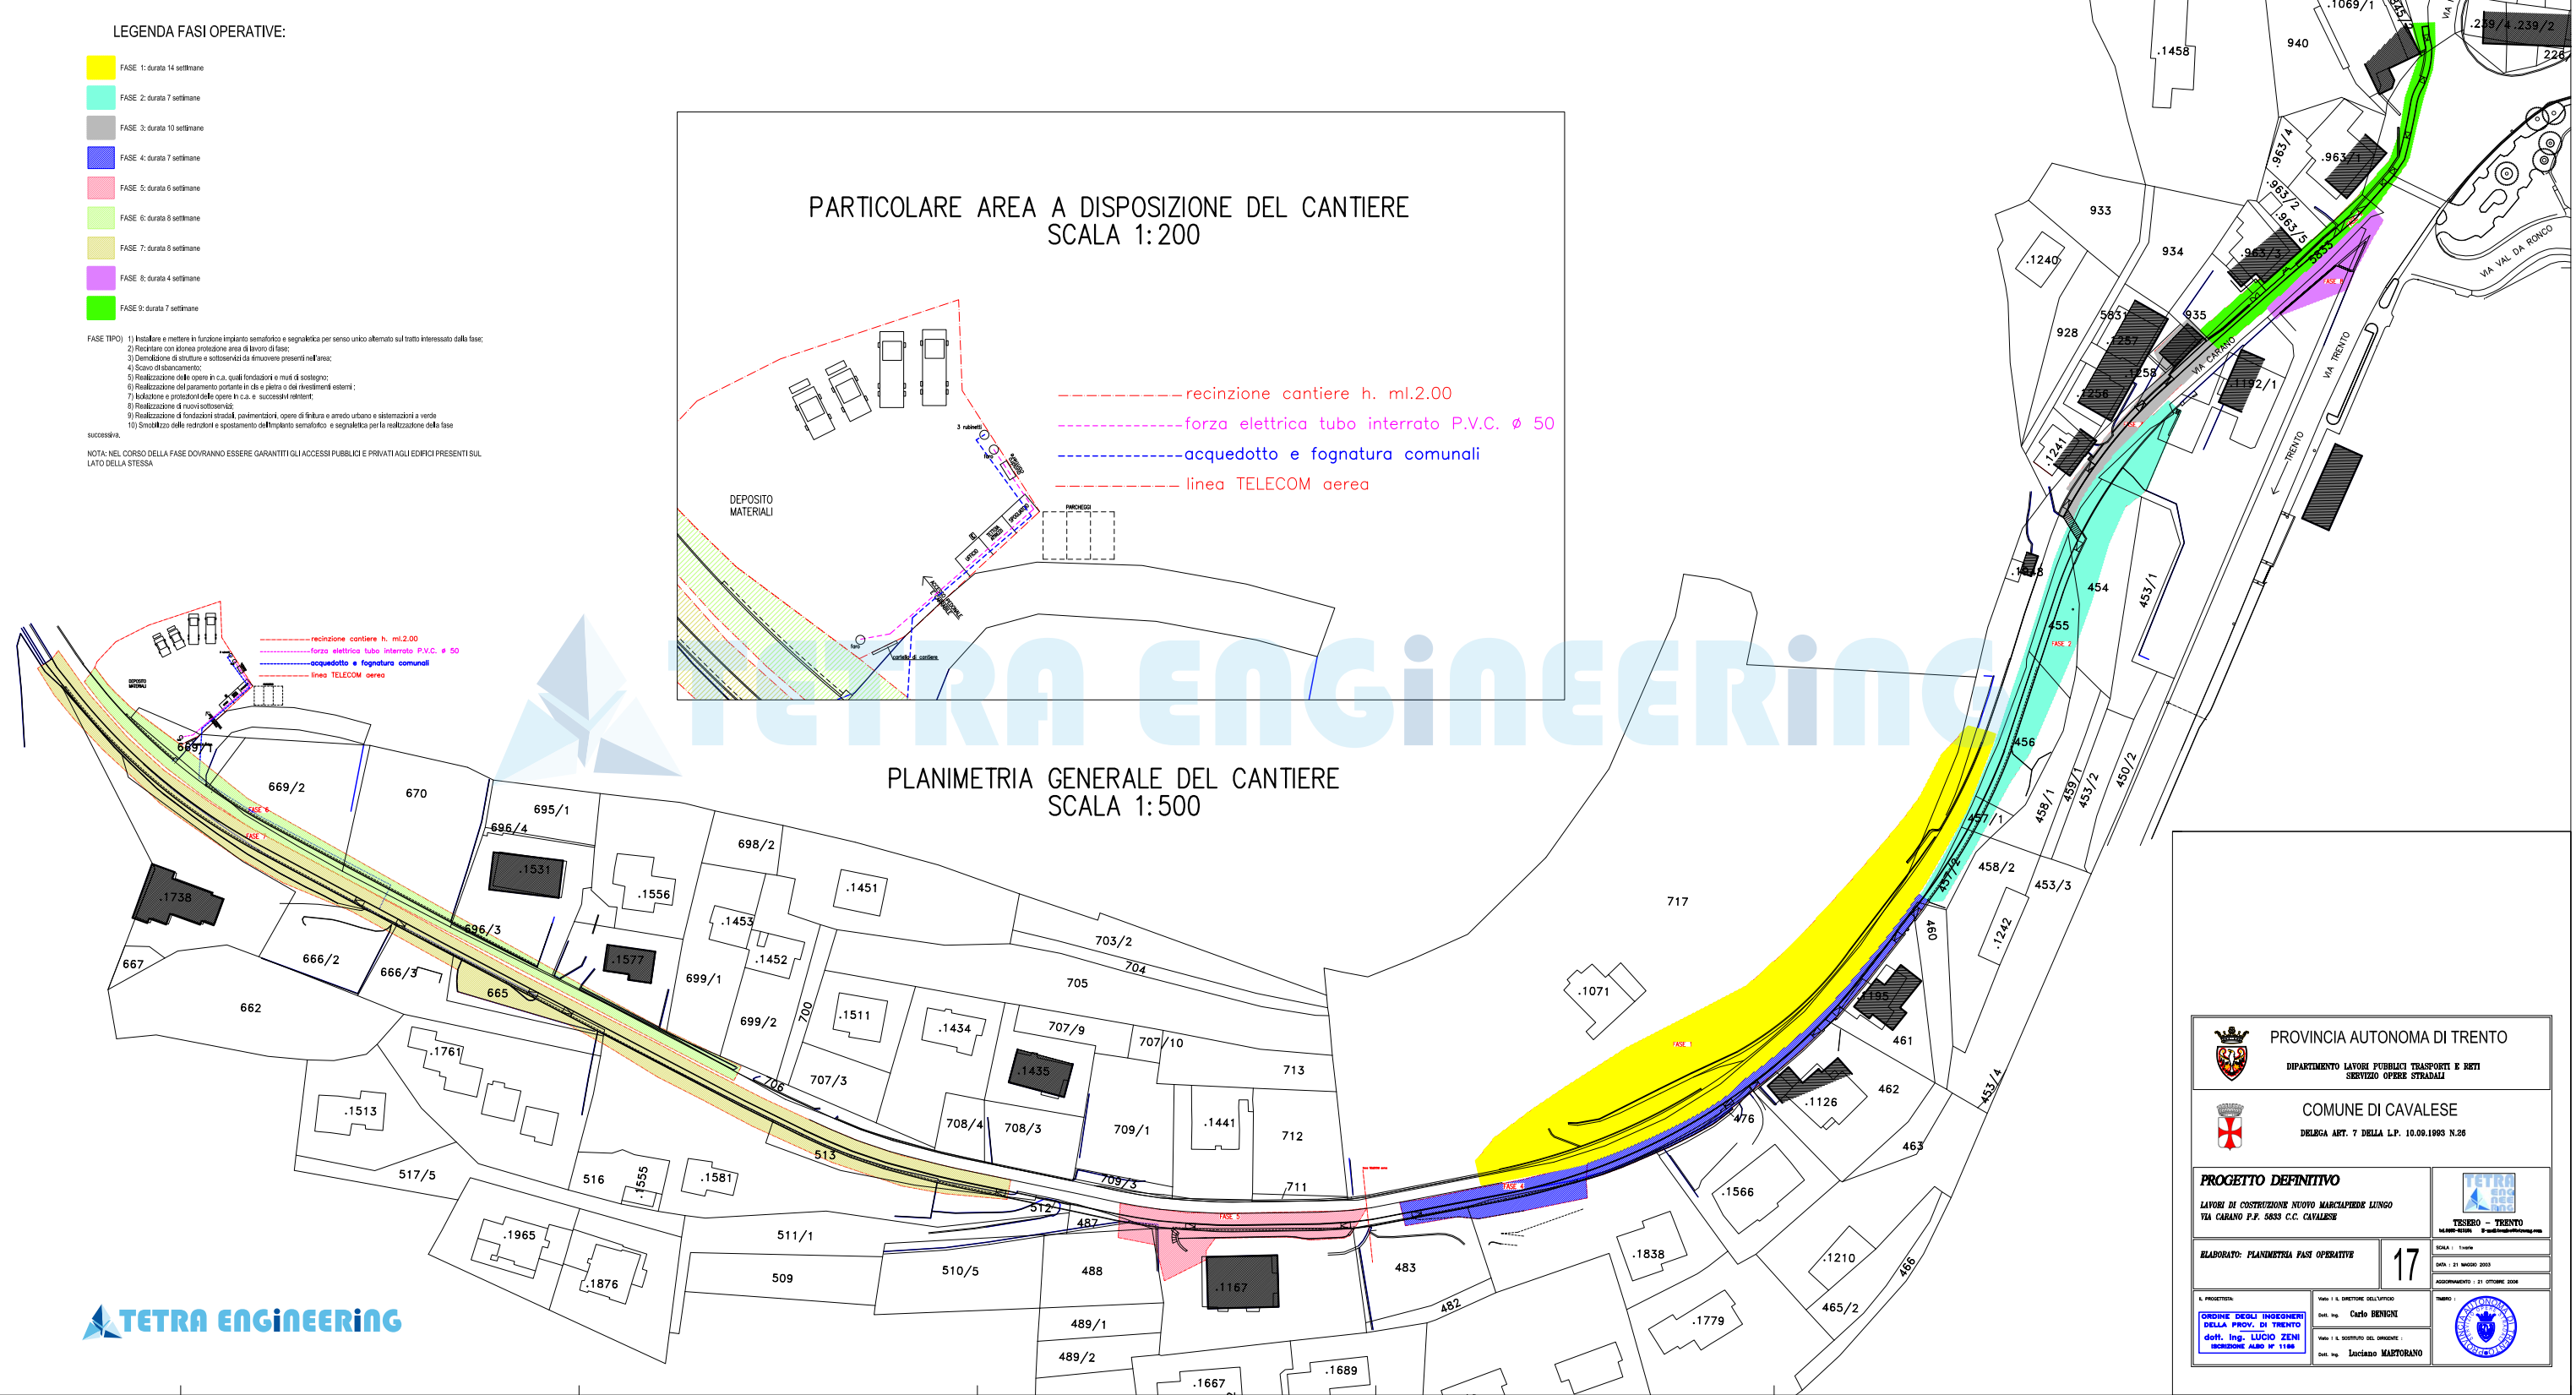

PROVINCIA AUTONOMA DI TRENTO DIPARTIMENTO LAVORI PUBBLICI TRASPORTI E RETI SERVIZIO OPERE STRADALI	
COMUNE DI CAVALESE DELEGA ART. 7 DELLA L.P. 10.09.1993 N.26	
PROGETTO DEFINITIVO LAVORI DI COSTRUZIONE NUOVO MARCIAPiede LUNGO VIA CARANO P.F. 5833 C.C. CAVALESE	
ELABORATO: PLANIMETRIA FASI OPERATIVE	
17	SCALA: 1:500 DATA: 21 MAGGIO 2003 AGGIORNAMENTO: 21 OTTOBRE 2004
IL PROGETTISTA: ORDINE DEGLI INGEGNERI DELLA PROV. DI TRENTO dott. Ing. LUCIO ZENI ISCRIZIONE ALBO N° 1188	IL DIRETTORE DELL'OPERA: Dott. Ing. Carlo BENIGNI IL SOCRITO DEL DISEGNO: Dott. Ing. Luciano MASTORANO

