LEGENDA FASI OPERATIVE:

- FASE 1: durata 14 settimane
- FASE 2: durata 7 settimane
- FASE 3: durata 10 settimane
- FASE 4: durata 7 settimane
- FASE 5: durata 6 settimane
- FASE 6: durata 8 settimane
- FASE 7: durata 8 settimane
- FASE 8: durata 4 settimane
- FASE 9: durata 7 settimane

FASE TIPO) 1) Installare e mettere in funzione impianto semaforico e segnaletica per senso unico alternato sul tratto interessato dalla fase;
2) Recintare con idonea protezione area di lavoro di fase;
3) Demolizione di strutture e sottoservizi da rimuovere presenti nell'area;
4) Scavo di sbancamento;
5) Realizzazione delle opere in c.a. quali fondazioni e muri di sostegno;
6) Realizzazione del paramento portante in cls e pietra o dei rivestimenti esterni ;
7) Isolazione e protezioni delle opere in c.a. e successivi reinterri;
8) Realizzazione di nuovi sottoservizi;
9) Realizzazione di fondazioni stradali, pavimentazioni, opere di finitura e arredo urbano e sistemazioni a verde
10) Smontaggio delle redirezioni e spostamento dell'impianto semaforico e segnaletica per la realizzazione della fase successiva.

NOTA: NEL CORSO DELLA FASE DOVRANNO ESSERE GARANTITI GLI ACCESSI PUBBLICI E PRIVATI AGLI EDIFICI PRESENTI SUL LATO DELLA STESSA

PARTICOLARE AREA A DISPOSIZIONE DEL CANTIERE
SCALA 1:200

PLANIMETRIA GENERALE DEL CANTIERE
SCALA 1:500

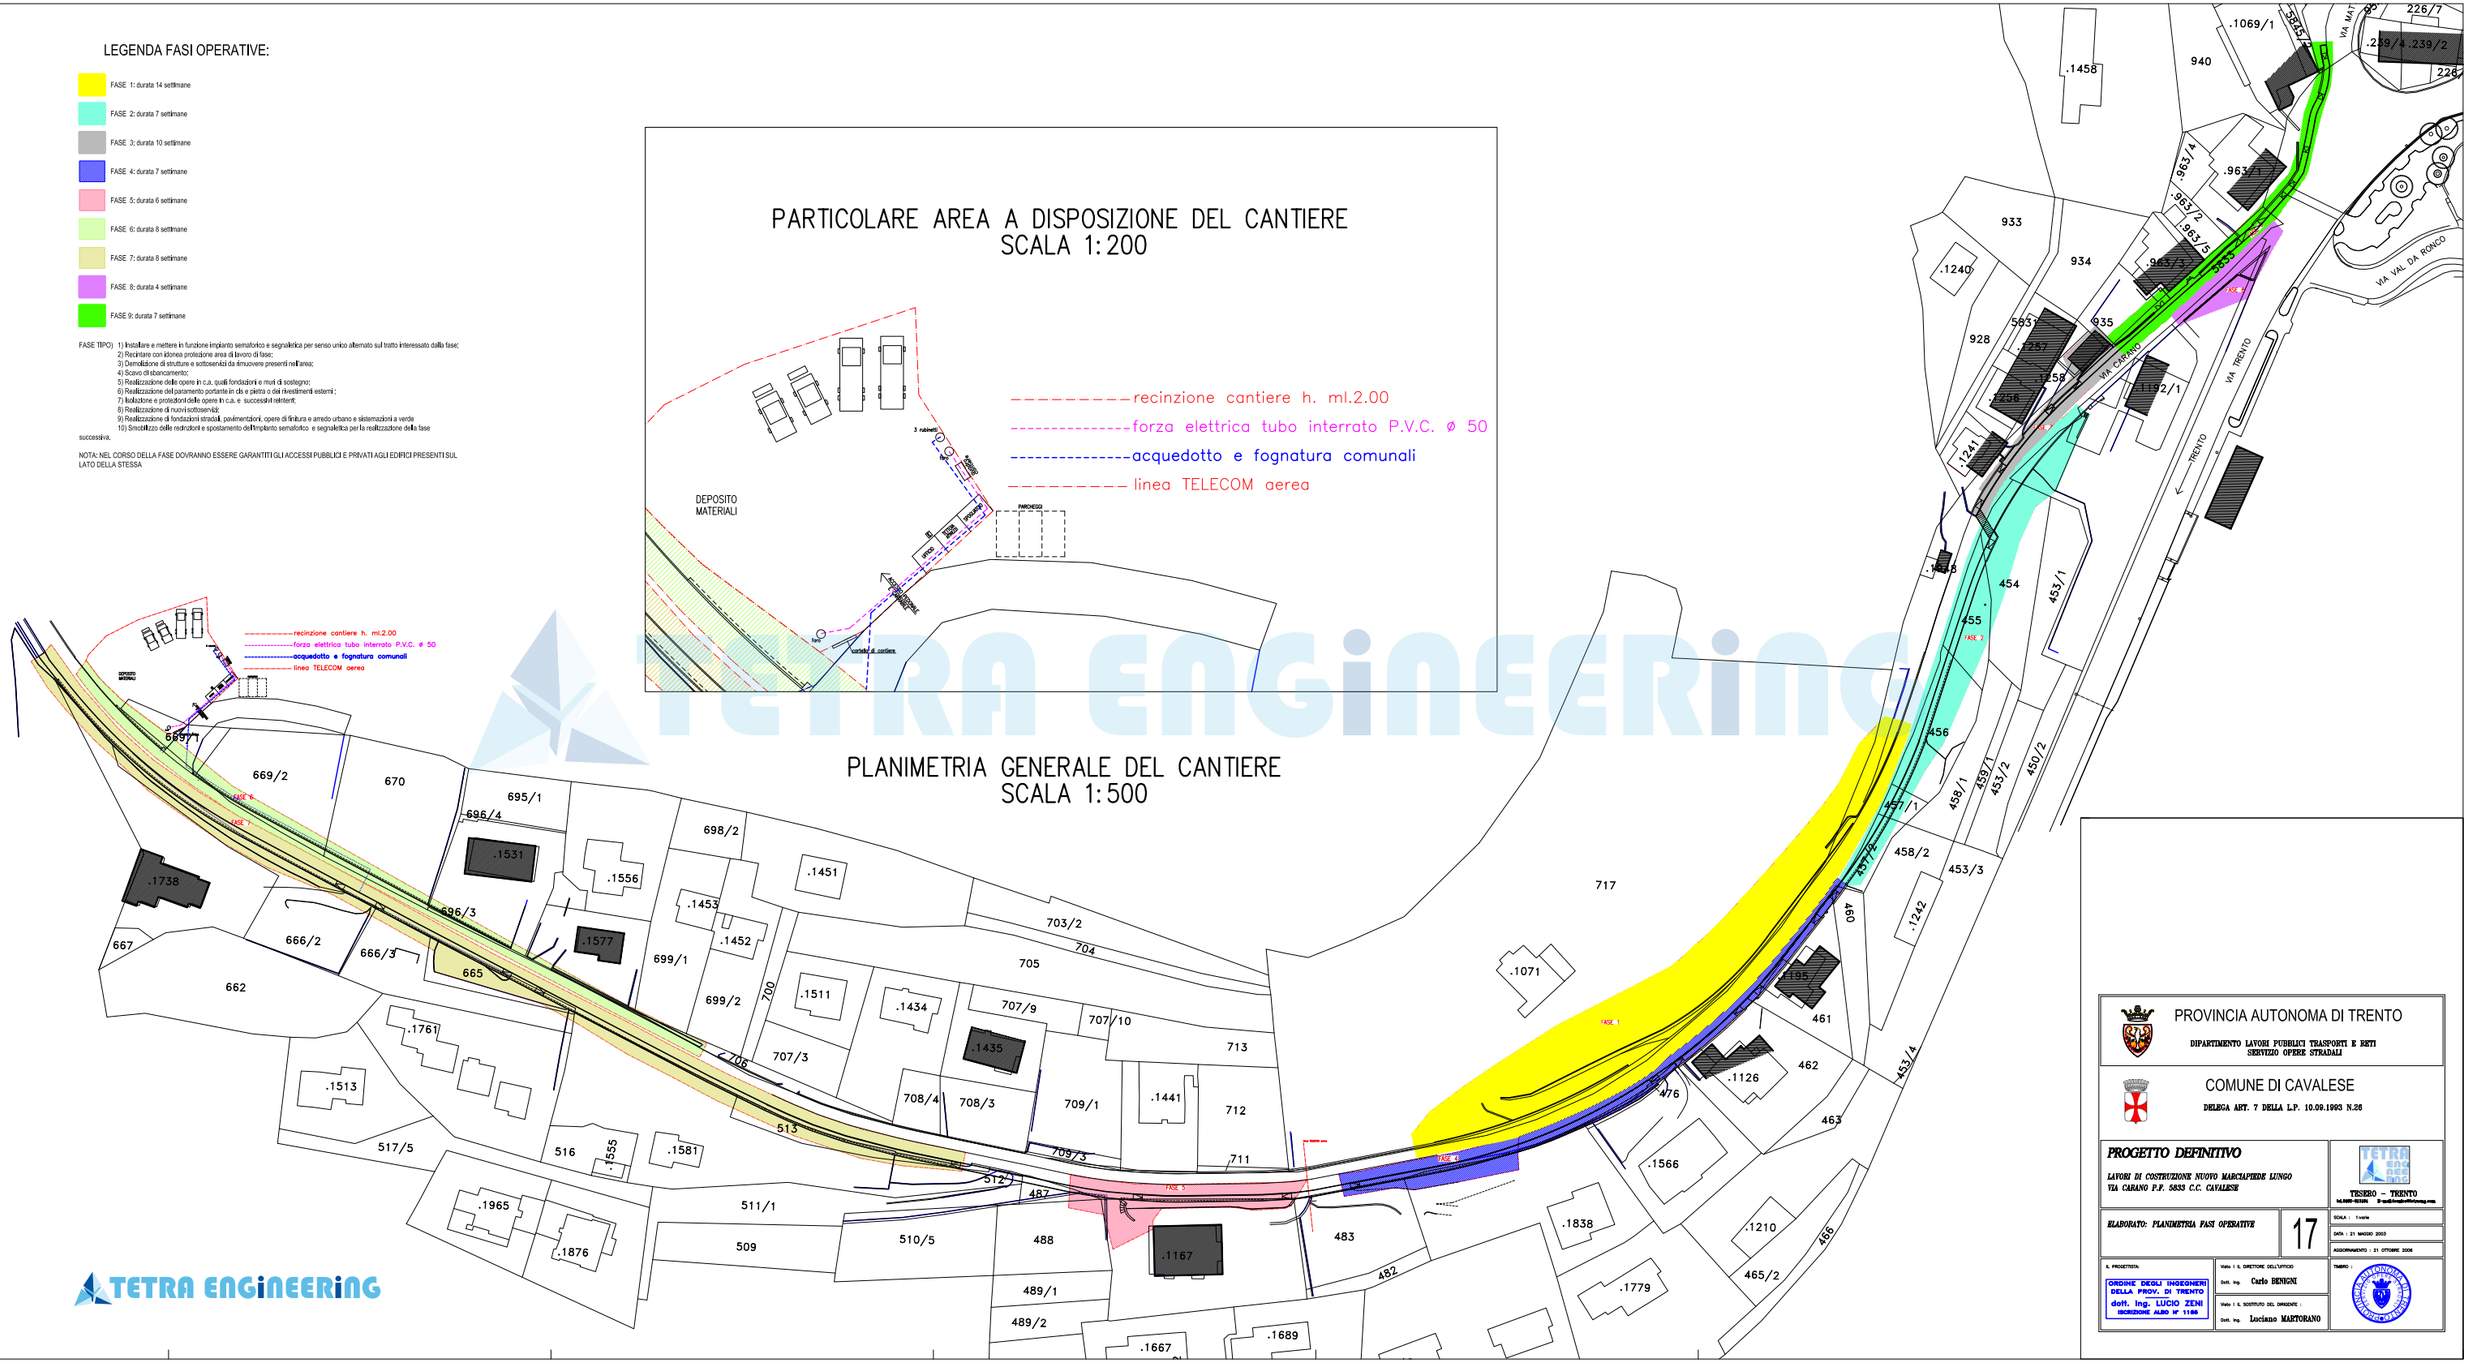

TETRA ENGINEERING

PROVINCIA AUTONOMA DI TRENTO
DIPARTIMENTO LAVORI PUBBLICI TRASPORTI E RETI
SERVIZIO OPERE STRADALI

COMUNE DI CAVALESE
DELEGA ART. 7 DELLA L.P. 10.09.1993 N.26

PROGETTO DEFINITIVO

LAVORI DI COSTRUZIONE NUOVO MARCIAPIEDE LUNGO VIA CARANO P.F. 5833 C.C. CAVALESE

TETRA ENGINEERING
TESERO – TRENTO

ELABORATO: PLANIMETRIA FASI OPERATIVE

17

SCALA : 1:varie
DATA : 21 MAGGIO 2003
AGGIORNAMENTO : 21 OTTOBRE 2006

IL PROGETTISTA:
ORDINE DEGLI INGEGNERI DELLA PROV. DI TRENTO
dott. ing. LUCIO ZENI
ISCRIZIONE ALBO N° 1160

Visto: IL DIRETTORE DELL'UFFICIO
Dott. Ing. Carlo BENIGNI

Visto: IL SOSTITUTO DEL DIRIGENTE
Dott. Ing. Luciano MASTORANO

TIMBRO: