




PROVINCIA AUTONOMA DI TRENTO

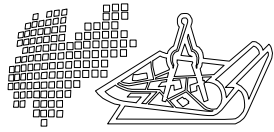

SERVIZIO CATASTO

UFFICIO DEL CATASTO DI: CAVALESE

COMUNE AMMINISTRATIVO DI: TESERO

C.C. TESERO


P.ed. 1720

Sub. 1

p.m. --


PROT. \_\_\_\_\_ (riservato all'Ufficio)

N. d'ord. 2 di N. fogli 11

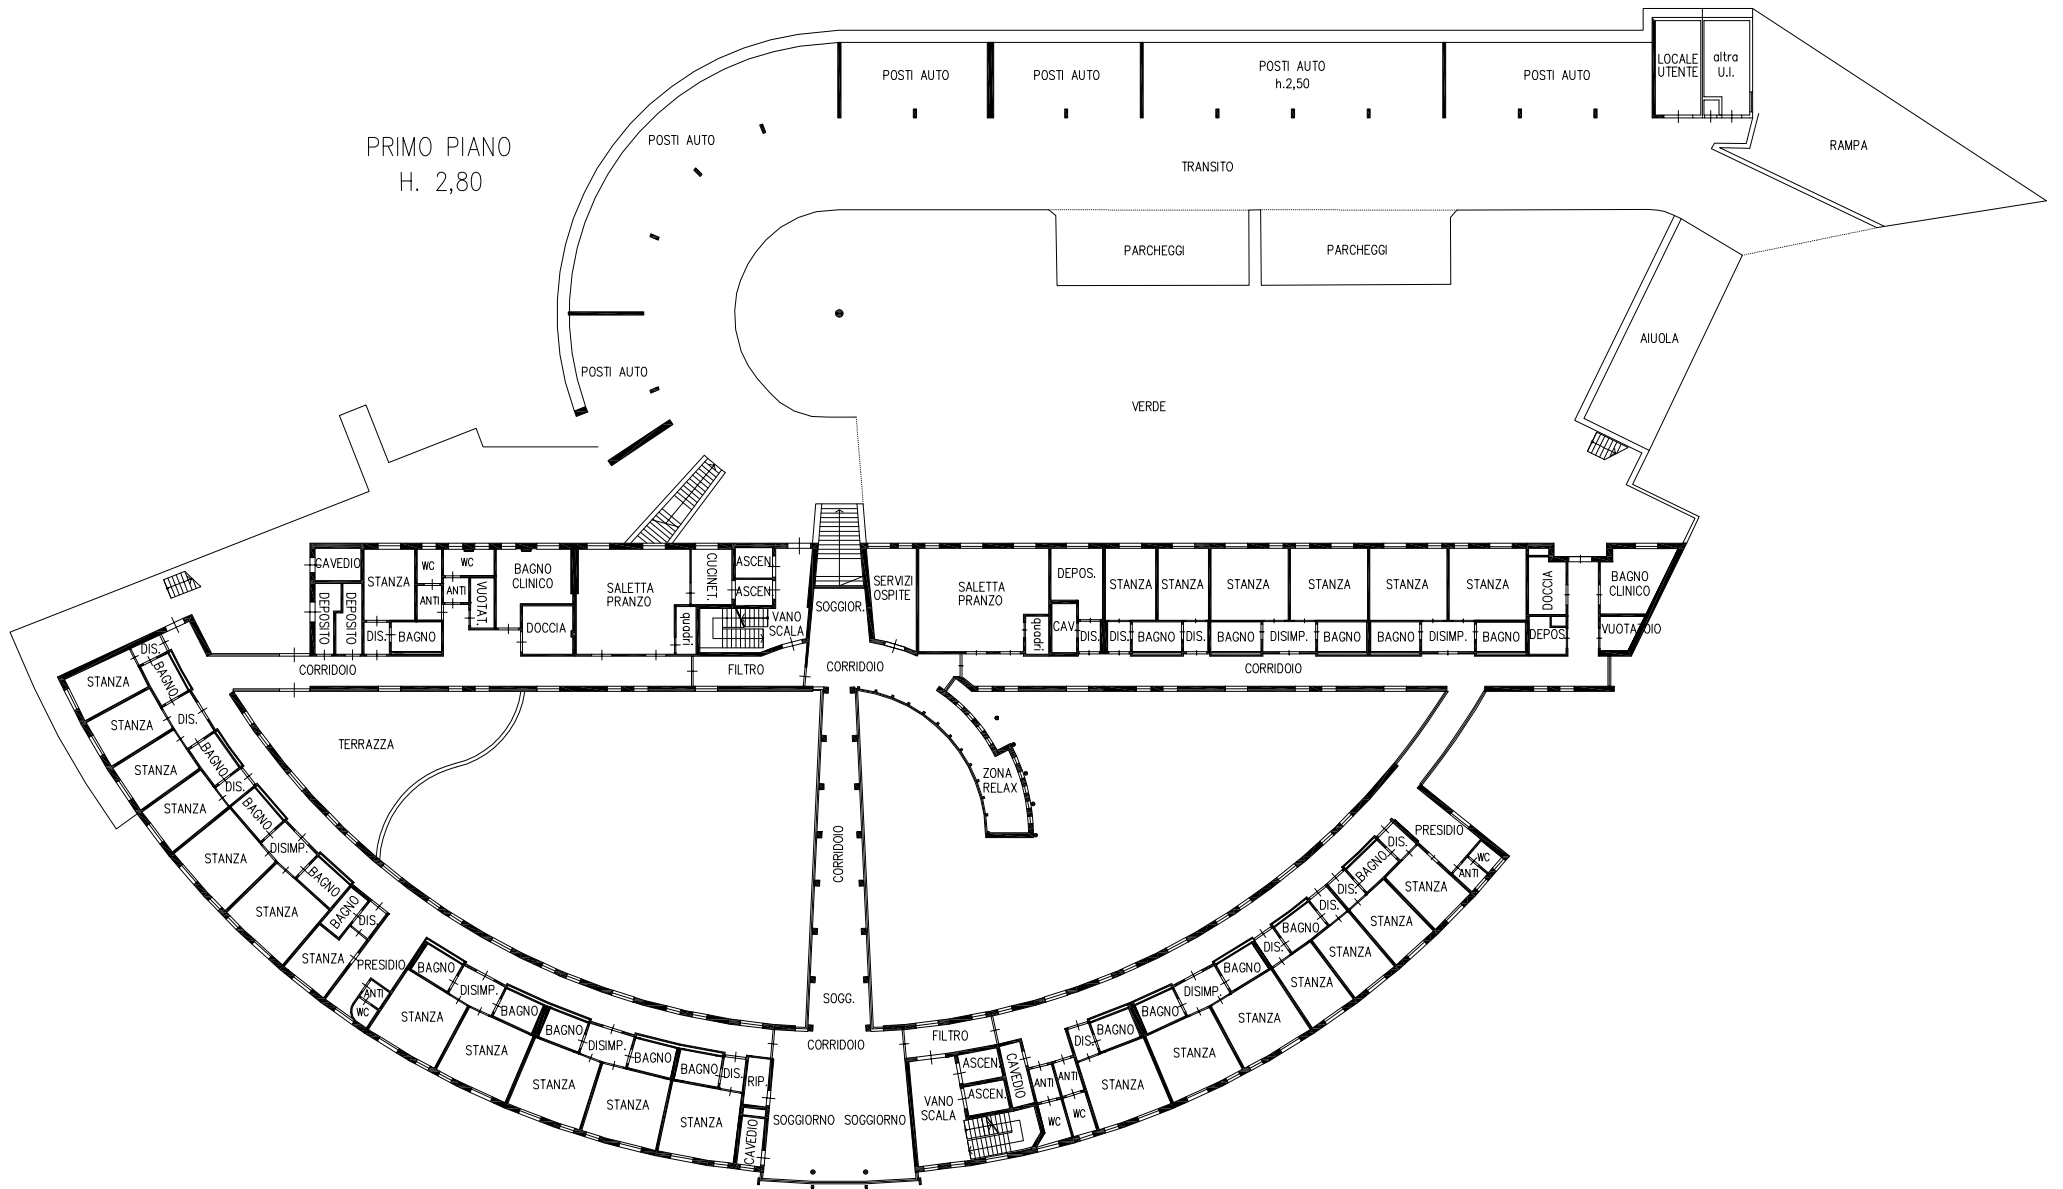

PRIMO PIANO  
H. 2,80

SECONDO PIANO  
H. 2,80

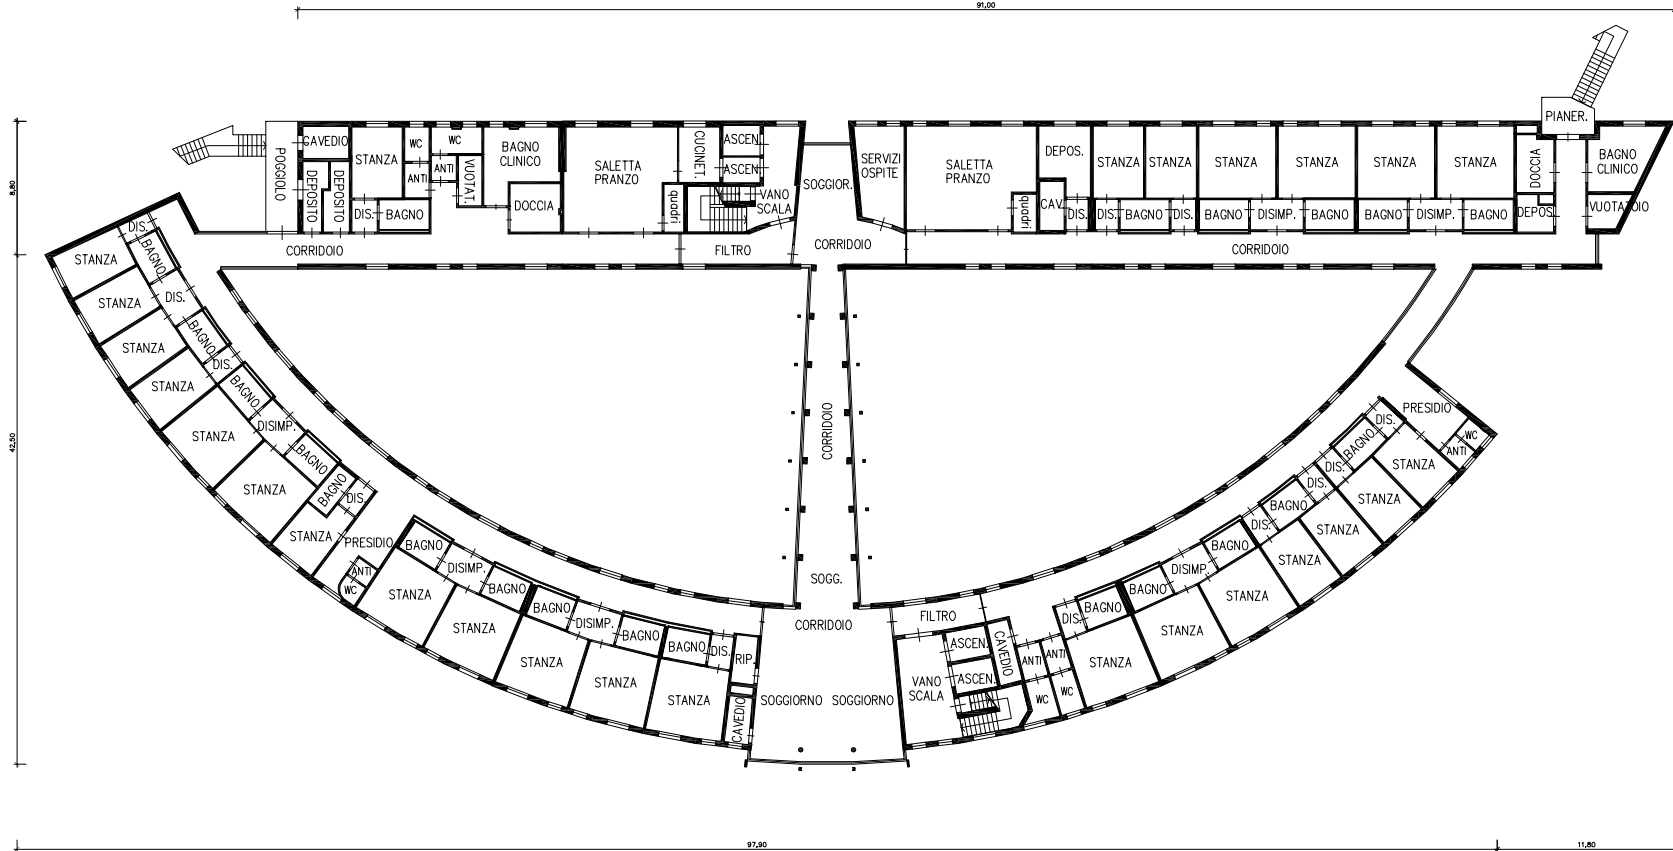


Compilato da geom. ALBERTO CARPELLA  
 Iscritto all'albo dei geometri  
 della Prov. di TN N. 1395  
 Mod. Am (Fabbricati)

Rilievo in conformita' allo stato reale

Data 10 agosto 2016

Timbro e firma (\*) \_\_\_\_\_  
(\*non dovuta per invio telematico)

Orientamento

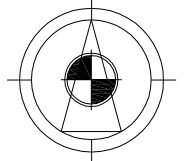

SCALA 1:500  
Indicare le principali misure esterne